



Usazení prefabrikované betonové jímky
o celkovém objemu cca 10,48m³ a užitém objemu 9,08m³

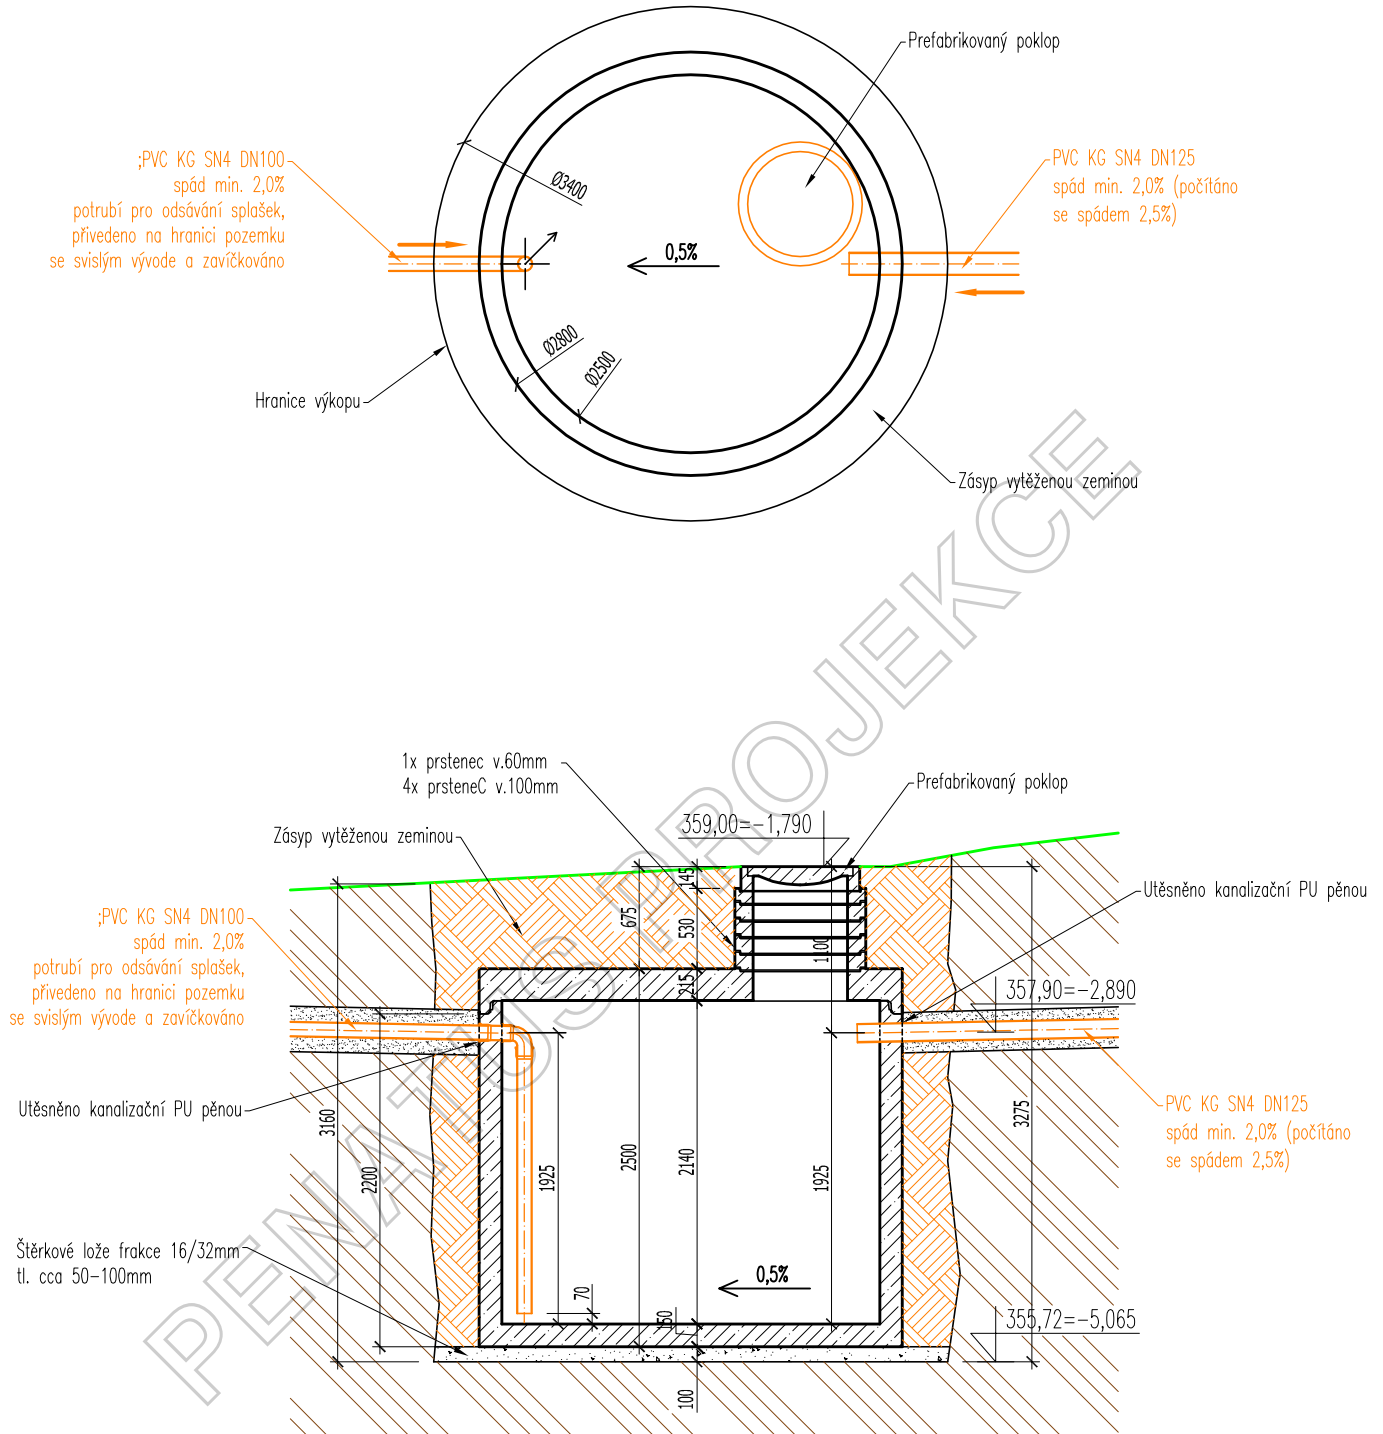

	PENATUS s.r.o. Dlouhé Pole 1 Benešov u Prahy 256 01 tel. +420 777 819 714 email: martin.trmal@penatus.cz www.penatus.cz	INVESTOR : manželé Staňovi Dlouhá 743/9 110 00 Praha 1 - Staré město	OBJEKT: Rodinný dům MAJITEL: manželé Staňovi	
		AUTOR STUDIE: mjölk architekti	VYPRACOVAL: Ing. Martin Trmal Zodpovědný projektant: Ing. Martin Růžička	Autorizováno dne:
NOVOSTAVBA RODINNÉHO DOMU Březová u Hořovic, 268 01, parcela č. 498/46, k.ú. Březová u Hořovic		Montážní dokumentace	MĚŘITKO: 1:50 FORMÁT: 1x A4 DATUM: 11/2012 Č. ZAK: ZK 12 008	Č. PARÉ:
Uložení prefabrikované betonové jímky		SS 05		