


Detail kotvení impregnovaných prahů RD: M1:20

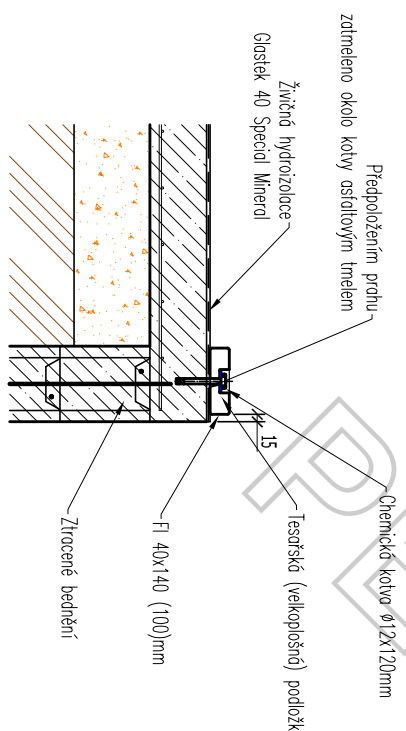

PENATUS domov, který hřeje		PRATUŠKA Doube Páe 1 Benšov u Prahy 256 01 tel. +420 777 819 714 email: mat@penatus.cz www.penatus.cz	INVESTOR: manželé Šaňhovi Dlouhá 74/919 110 00 Praha 1 - Staré město	OBJEKT: Rodinný dům manželé Šaňhovi
AUTOR STUDIE: mělké architekti	VYPRACOVAL: Ing. Martin Trnčíl Ing. Martin Růžička	AUTORIZOVÁNO dne: K.Č. POZEMKOVÉ: 498/46	MONTÁŽNÍ DOKUMENTACE	Č. PRÁČE: VS 02
NOVOSTAVBA RODINNÉHO DOMU Bezdová u Hvoznice, 268 01, parcela č. 498/46, k.ú. Bezdová u Hvoznice		PŘÍSL. ST. ÚŘÁD: Hvoznice Bezdová u Hvoznice	MĚŘÍTKO: 1:50	Č. ZÁK.: ZK 12/008
Základové prahy		DATUM: 12/2012	FORMÁT: A4	

Tahové kotvy BV-KP 12-01, celkem 12ks, kotveno do desky chem. kotvou M12 dl.100mm a do sloupku přes OSB desky komex. hřebíky ø4mm/60mm - 10ks

Ztvrdlá hydroizolace Gostek 40 Special Mineral přes okraj základové desky bude přesahovat o 150mm

Ztvrdlá hydroizolace Gostek 40 Special Mineral přes okraj základové desky bude přesahovat o 150mm

Voděodolný beton - nedávat ztvrdlou hydroizolaci